Biuro Architektoniczne
Sławomir Kolanus, 98-200 Sieradz ul. Droga Brzeziańska 17
Biuro, 98-200 Sieradz ul. POW. WYZ. Nr.502 02 88 51

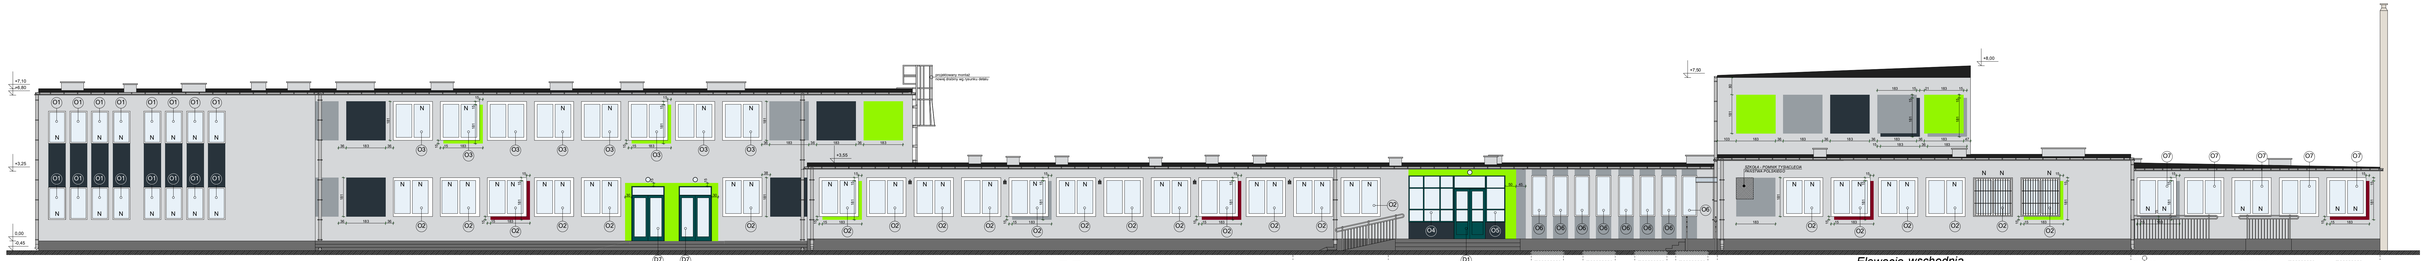

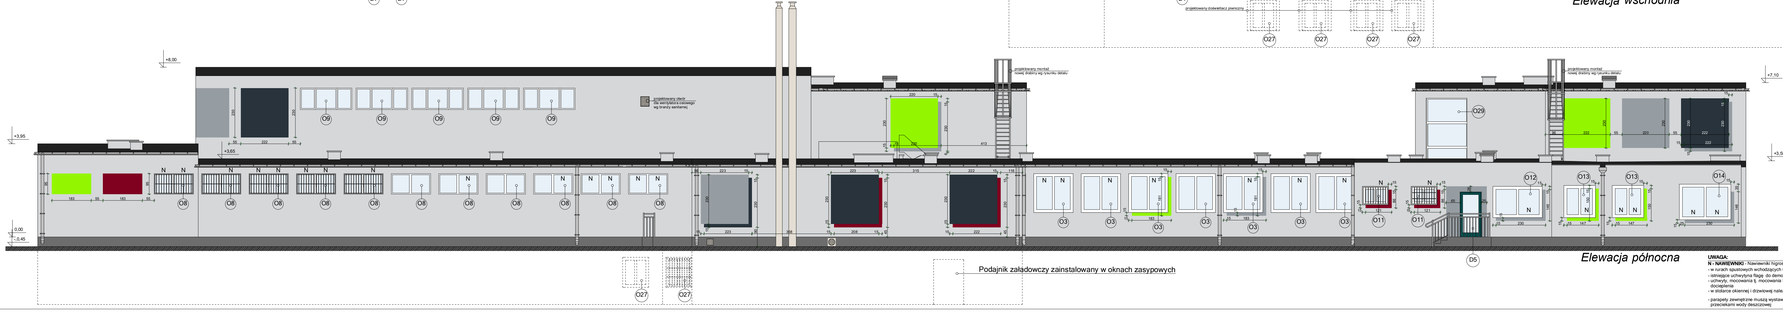

UWAGA:
ZAMIANY/WKŁADKI - Nawierzchnia trzgnotarowe z wyżej/niżej od 5 do 35 m3/h monitowane w górnej ramie okna.
- w miejscach opadowych wchodzących w teren należy zastosować rewizje na wysokości 30 cm od poziomu terenu
- istniejące uchwytna flaga do demontażu i projektowany montaż nowego uchwytu
- uchwyty, mocowania tj. mocowania krat zabezpieczających należy wykładać uwzględniając grubość projektowanego docieplenia
- w odległe okiennej i drzwiowej należy zastosować profile poszerzające uwzględniając grubość projektowanego docieplenia
- parapety zewnętrzne muszą wystawać co najmniej 40 mm poza lico ściany i muszą zabezpieczać elewację przed przeciekami wody deszczowej

MATERIAŁY
Kolor wg wzornika palety NCS
i należy je traktować jako wytyczne kolorystyczne a nie jako obligatoryjne
Kolory tynków wg zadań innych firm należy dostosować
do wzornika NCD po uprzednim ustaleniu z projektantem

DACH — PAROPETY, RYNNY, RURY SPUSTOWE
- kolor - czerwy
- kolor - czerwy

ŚCIANA
- 1 kolor - NCS: S 1502-B50G kb chemowzby
- 2 kolor - NCS: S 3502-B
- kolor - NCS: S 8010-R90B
- 4 kolor - NCS: S 5500-G50Y
- kolor - NCS: 3502-B

COKÓŁ — KOMINY
- kolor - czerwowzby
- kolor - wzbiny

UWAGA:
1) KOLORY NA WYDRUKU MOGĄ NIEZNACZNIE RÓŻNIĆ SIĘ
OD KOLORÓW WZORNIKA
TYNKI DOBIERAĆ W OPARCIU O OZNACZENIA WE WZORNIKU

2) PODSTAWOWY TYNK KLOR (1) BARWIONY W MASIE
POZOSTAŁE ELEMENTY KOLORYSTYCZNIE MALOWANE
NA WYKOŃCZONYM TYNKU

TEMAT PROJEKTU BUDOWLANEGO:	TERMOMODERNIZACJA BUDYNKU
TREŚĆ RYSUNKU:	WIDOK ELEWACJI C,E 1
SKALA:	1:100
NR RYSUNKU:	16
IMIĘ I NAZWISKO PROJEKTANTA:	mgr inż. arch.mgr Sławomir Kolanus
NUMER UPRAWNIEŃ BUDOWLANYCH:	SARSG/OOŁA/08
PODPIS PROJEKTANTA:	
DATA OPRACOWANIA RYSUNKU:	08.2022