


Biuro Architektoniczne
Sławomir Kolanus, 98-200 Sieradz ul. Droga Brzezińska 17
Biuro, 98-200 Sieradz ul. POW 59/2, tel.502 02 98 51

GRANICE DZIAŁKI
BUDYNEK
TERMOMODERNIZOWANY

nazwa obiektu budowlanego: TERMOMODERNIZACJA BUDYNKU		
tytuł rysunku: PLAN SYTUACYJNY	skala rys. 1:1000	nr rysunku 1PS
imię i nazwisko projektanta: mgr inż. architekt Sławomir Kolanus	podpis projektanta:	
numer uprawnień budowlanych: 8/R-5/LOOIA/09	data sporządzenia rysunku : 05.2022	

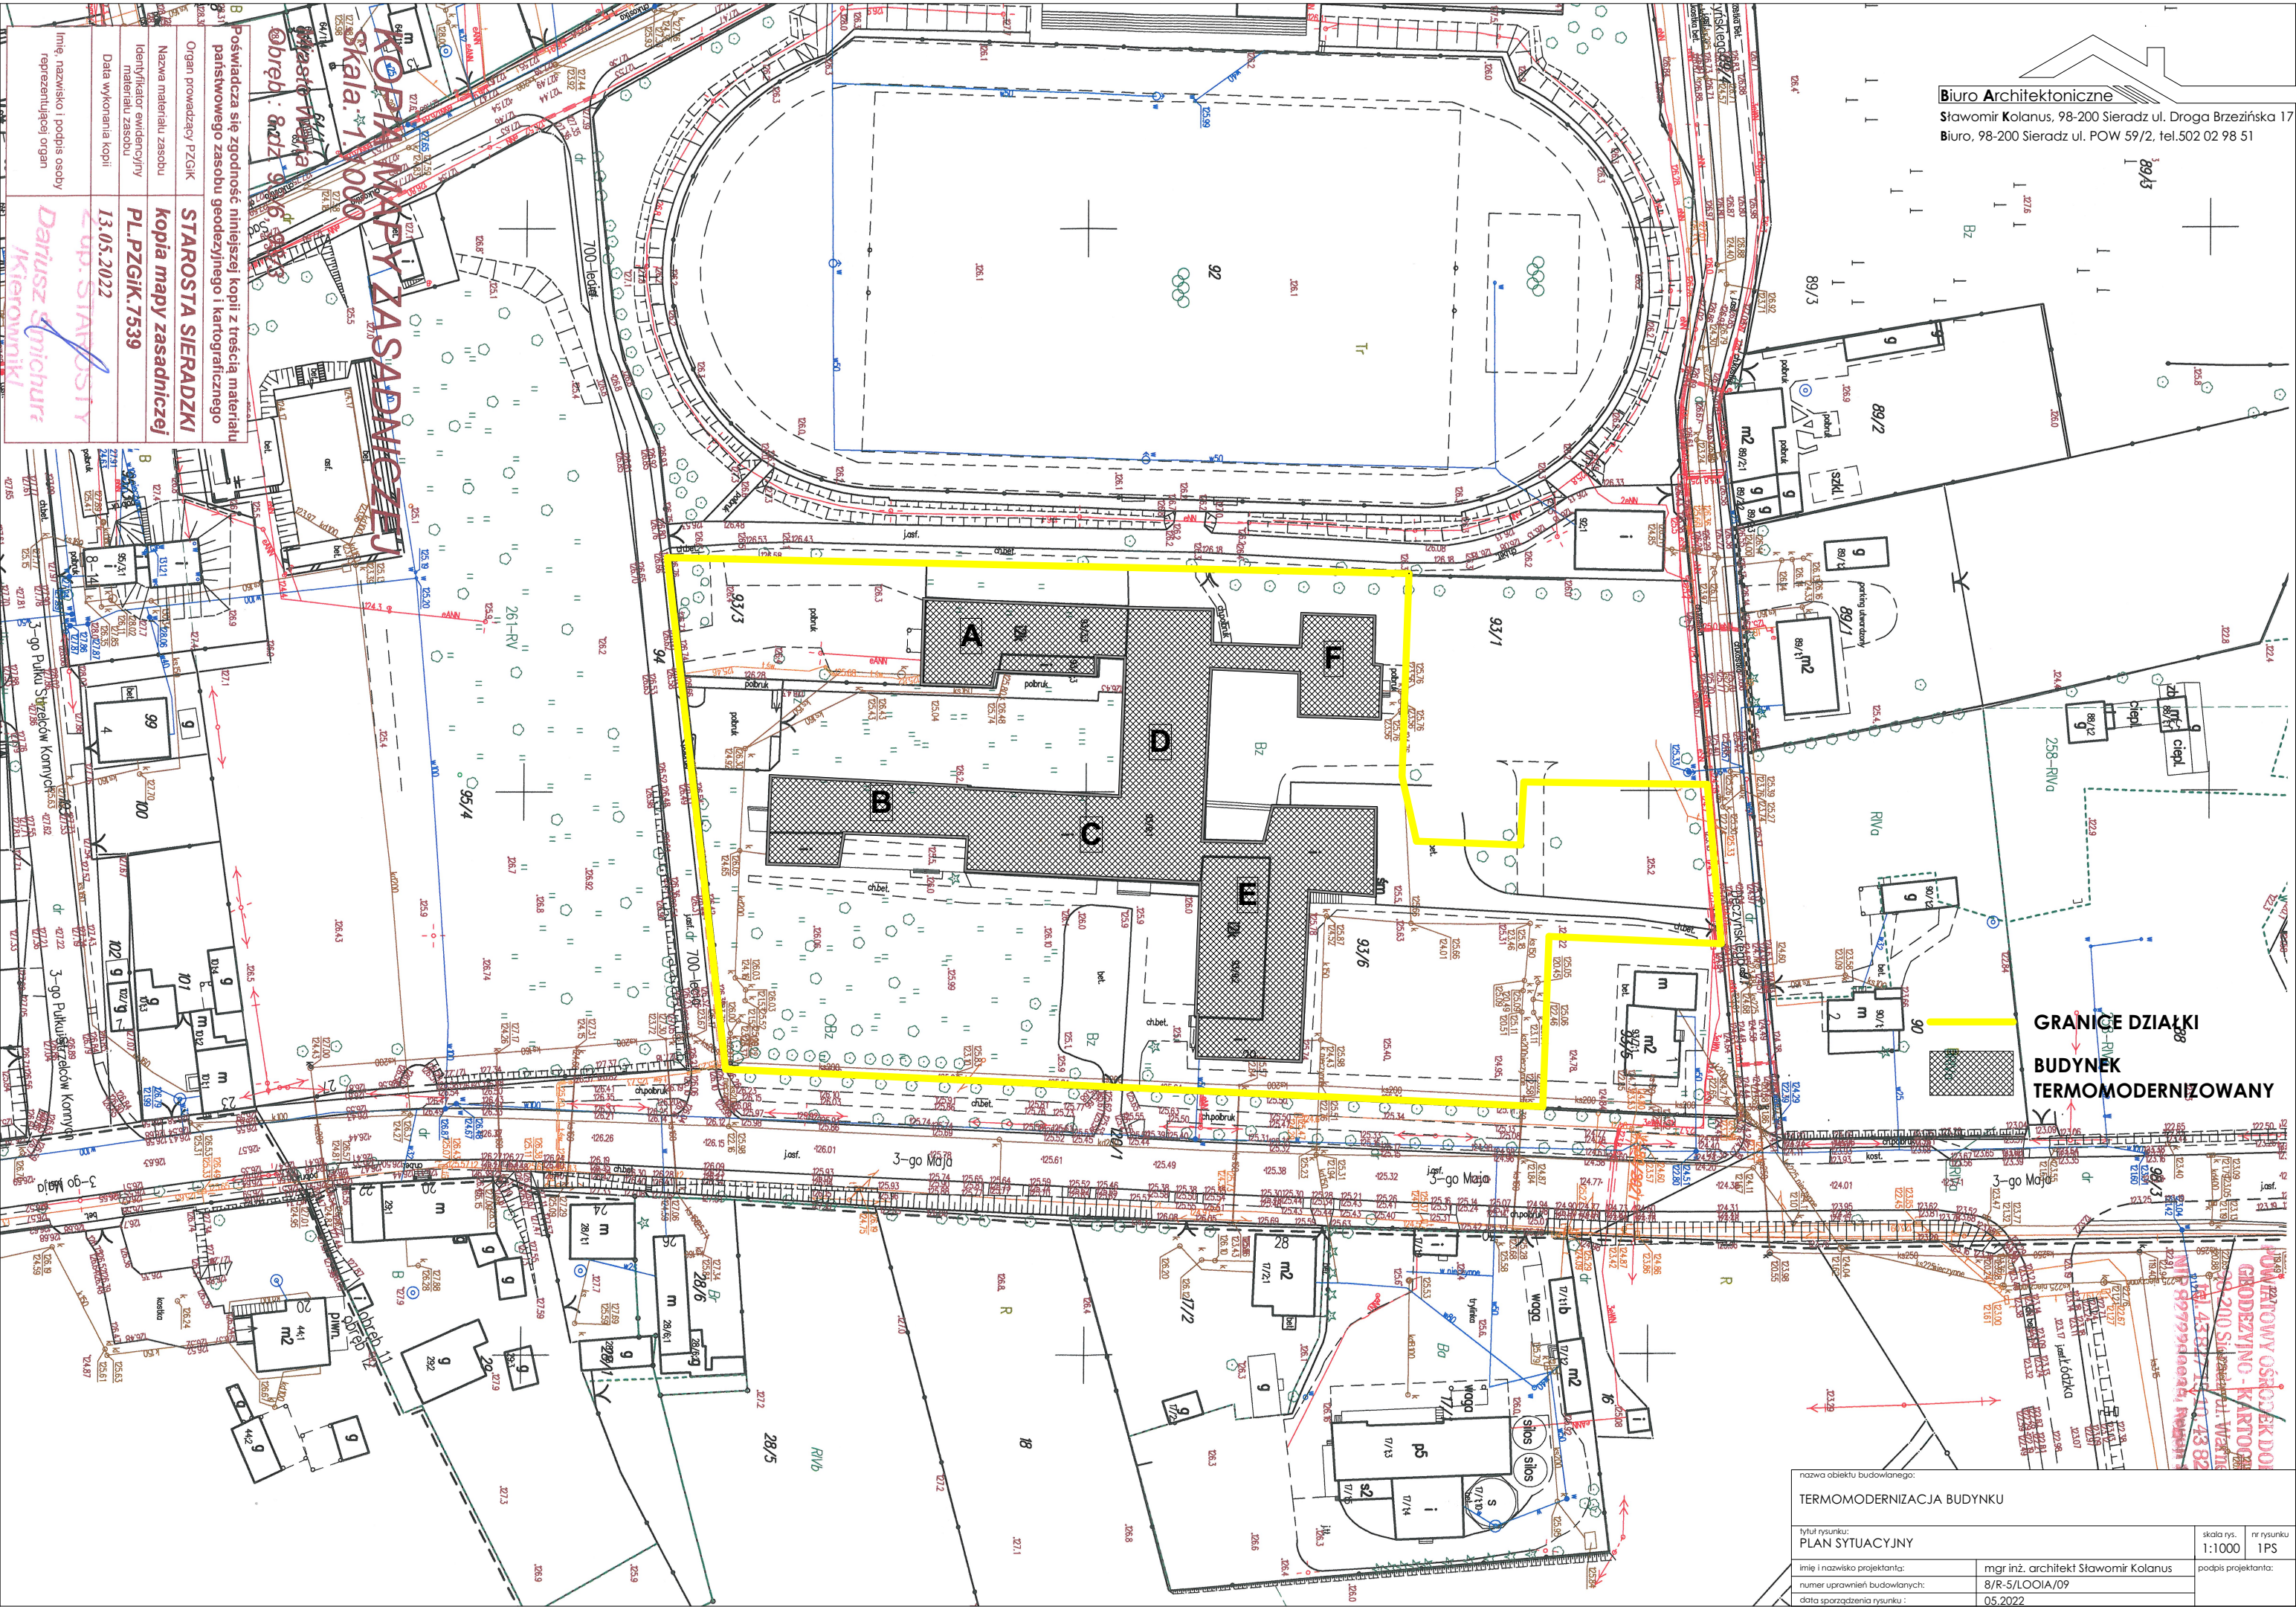

Imię, nazwisko i podpis osoby reprezentującej organ	Dariusz Śmichur Kierownik
Data wykonania kopii	13.05.2022
Identyfikator ewidencyjny materiału zasobu	PL.PZGIK.7539
Nazwa materiału zasobu	kopia mapy zasadniczej
Organ prowadzący PZGIK	STAROSTA SIERADZKI
Powiadza się zgodność niniejszej kopii z treścią materiału państwowego zasobu geodezyjnego i kartograficznego	